



# POHLED ZÁPADNÍ

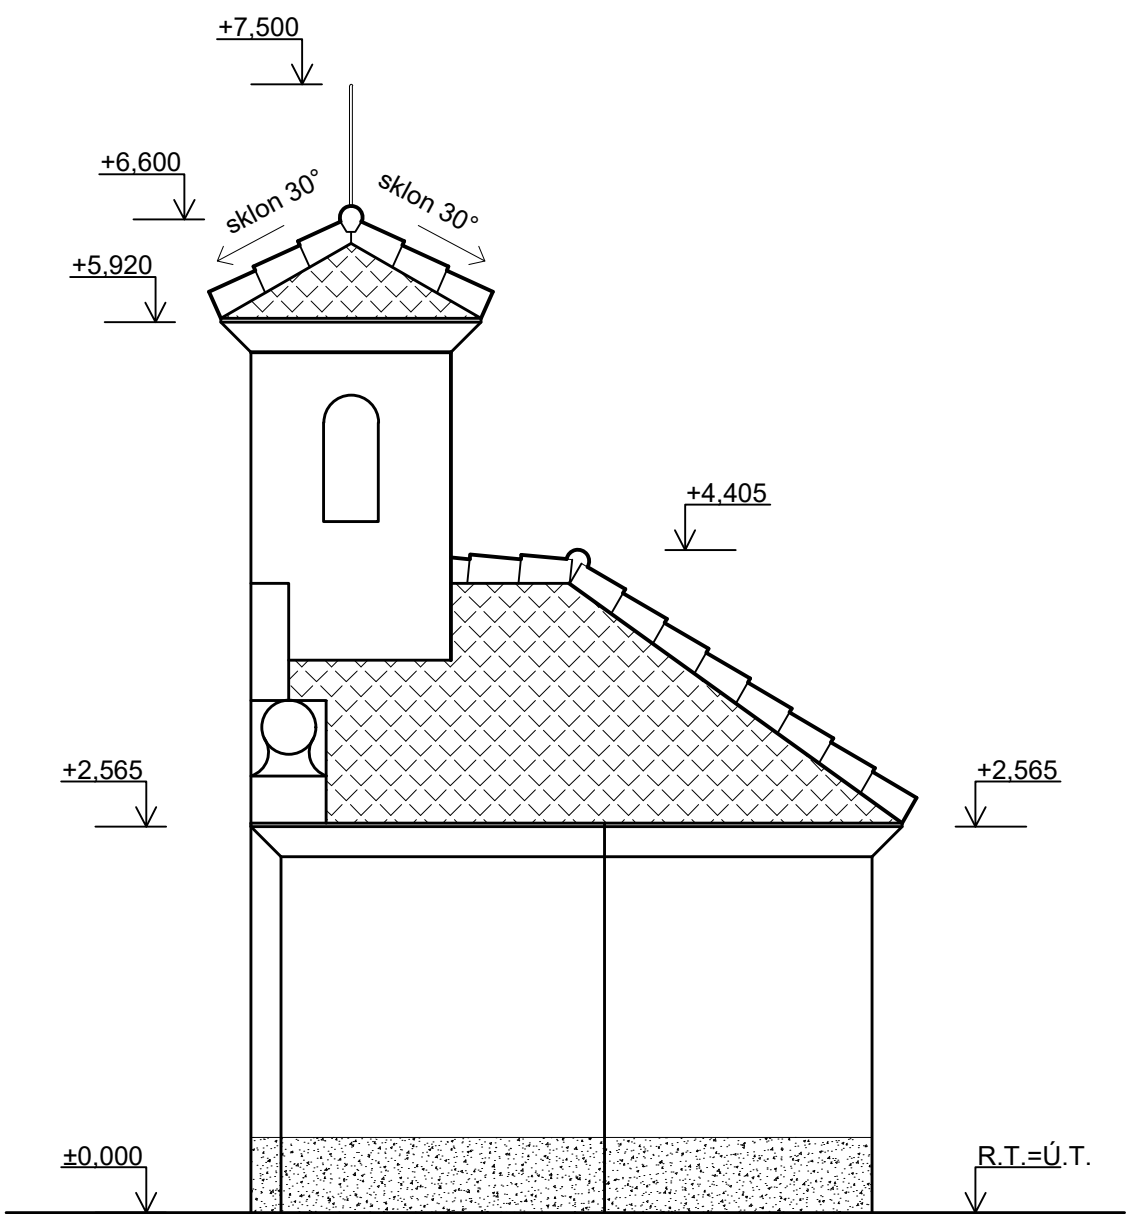

# POHLED VÝCHODNÍ

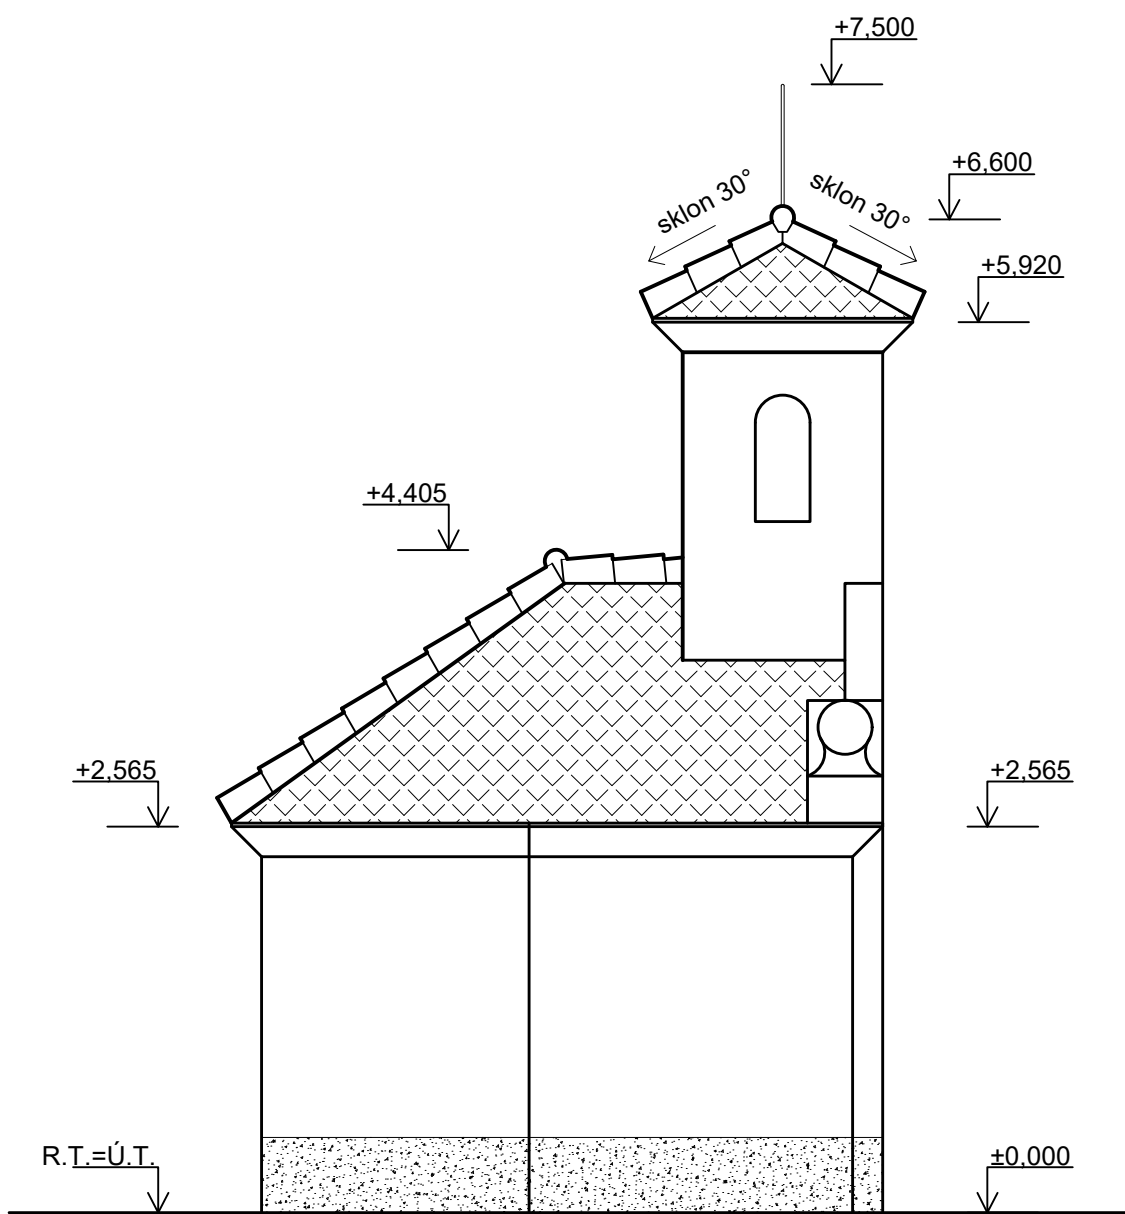

stavby

janviček

architektonicko-stavební řešení

PROJEKTANT ČÁSTI:	Jan Viček
AUTORIZOVANÁ OSOBA PRO POZEMNÍ STAVBY:	Jan Viček, Hořovice 1006/9 č.autorizace 0010477
VYPRACOVAL:	Jan Viček Anna Honešová

INVESTOR:  
Město Hostomice, Tyršovo náměstí 165, 26724 Hostomice

MÍSTO STAVBY:  
p.č. 208, k.ú. Radouš [738697]

STAVEBNÍ ČÁST:  
Architektonicko-stavební řešení

AKCE:

KAPLIČKA

POHLED ZÁPADNÍ A VÝCHODNÍ

FORMÁT A3	DATUM 12/02/2021	STUPEŇ DSP	Č. ZAKÁZKY
MĚŘÍTKO 1:50	Č. VÝKRESU D.2		