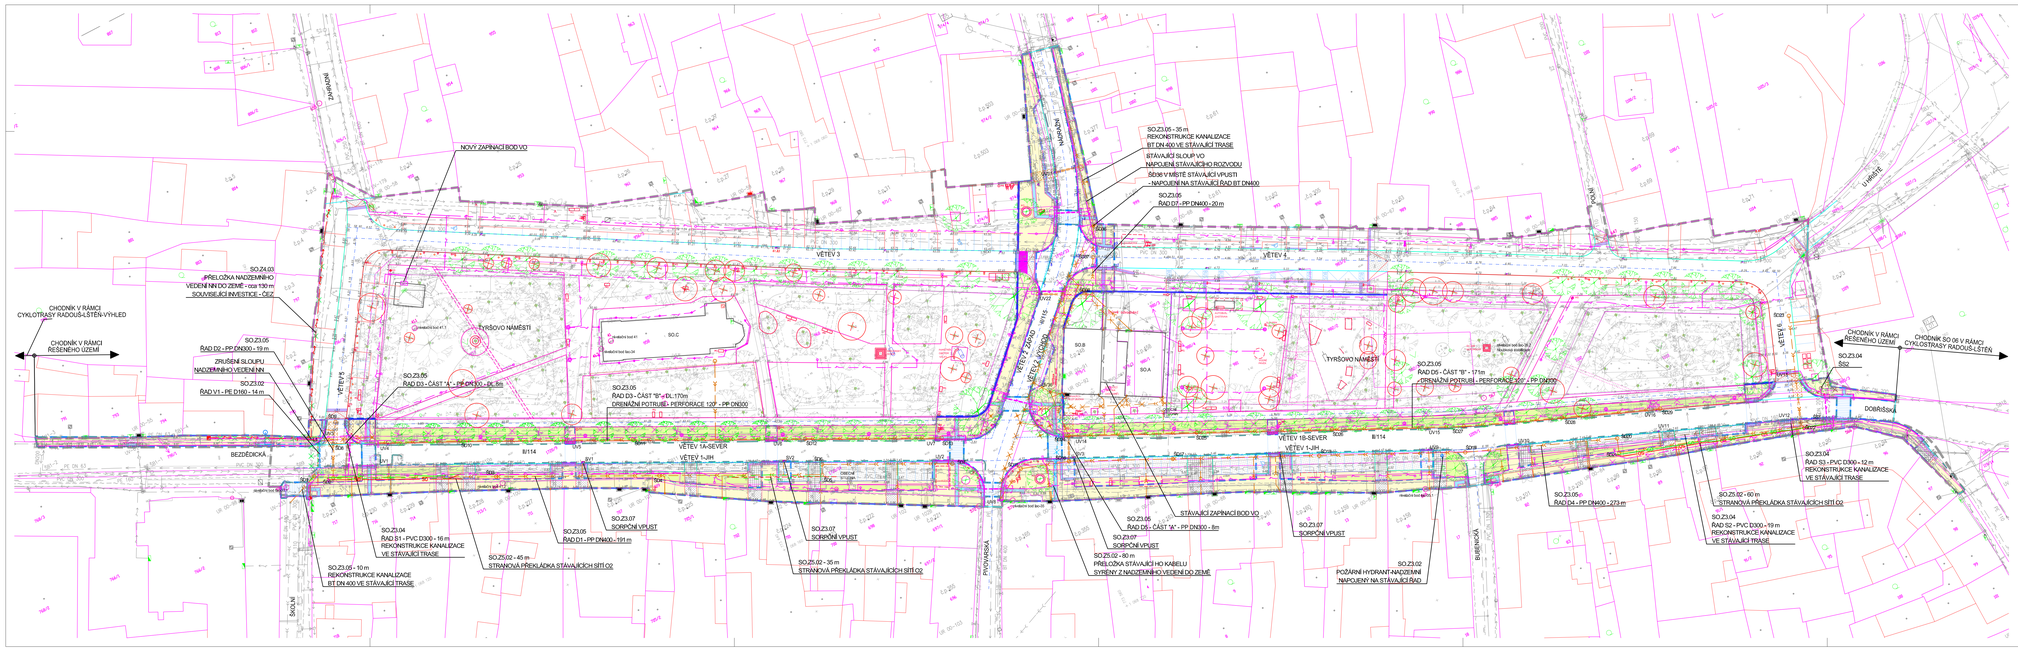

LEGENDA - 1. ETAPA:

- HRANICE PARCEL
- 8005 ČÍSLA PARCEL
- HRANICE ŘEŠENÉHO ÚZEMÍ
- HRANICE LETAPA
- HRANICE LETAPA - SFDI
- STÁVAJÍCÍ OBJEKTY
- STÁVAJÍCÍ PODZEMNÍ OBJEKTY
- LINIE POLOKOPSU
- NAVRHOVANÁ ÚPRAVA KOMUNIKACE
- STROMY STÁVAJÍCÍ - LISTNATÉ / JEHLIČNATÉ
- STROMY NOVÉ
- F 02> MOBILIÁŘ

LEGENDA - POVRCHY

- DOPLNĚNÍ STÁVAJÍCÍ VOZOVKY - ZNAČNÝ KRYT
- 1UE22 - DLAŽBA - DROBNÉ ŽULOVÉ KOSTKY 100/100
- PARKOVACÍ STÁNÍ - DLAŽBA - DROBNÉ ŽULOVÉ KOSTKY 100/100
- CHODNÍK - DLAŽBA - KAMENNÁ MOZAIKA 60/60
- VYOLAZENÁ MEDIA PRO PŘEVÁDĚNÍ A NABÍDKY
- ZELEŇ - LETAPA
- OBRUBNÍK - ŽULOVÝ ŘEZANÝ 150/250
- OBRUBNÍK - ŽULOVÝ ŘEZANÝ 150/150
- OBRUBNÍK - ŽULOVÁ STŘÍHANÁ 150/250
- OBRUBNÍK - ŽULOVÁ KOSTKA 180/180
- OBRUBNÍK - ŽULOVÁ KOSTKA 100/100
- OBRUBNÍK - OCELOVÝ
- VAROVNÝ PÁS (40 x 60A), SIGNÁLNÍ PÁS (40x30A) - RELIÉF, DLAŽBA
- LINIÉ A VODÍCÍ LINIE (40 x 60A) - DRÁŽKY
- PÁS BROUSEBNÉ ŽULY (40 x 25)
- STÁVAJÍCÍ KOMUNIKACE - BEZ ZÁSAHU
- NOVÉ VPUSTĚ
- ZOPRAVNÉ ELEMENTY

INŽENÝRSKÉ SÍTĚ

STÁVAJÍCÍ SÍTĚ

- KANALIZACE DEŠŤOVÁ
- KANALIZACE DEŠŤOVÁ - rulené zatrení
- KANALIZACE SPLAŠKOVÁ
- VODOVOD
- STL PLYNOVOD
- SILNOPROUD NN - PODZEMNÍ
- SILNOPROUD NN - NADZEMNÍ
- SILNOPROUD VN - PODZEMNÍ
- SILNOPROUD VN - NADZEMNÍ
- SILNOPROUD NN - rulené zatrení
- TELEFONICA OZ
- VEŘEJNÉ OSVĚTLENÍ - PODZEMNÍ
- VEŘEJNÉ OSVĚTLENÍ - NADZEMNÍ
- VEŘEJNÉ OSVĚTLENÍ - rulené zatrení
- VEŘEJNÉ OSVĚTLENÍ - rulené skupy

NOVÉ SÍTĚ

- KANALIZACE SPLAŠKOVÁ
- KANALIZACE DEŠŤOVÁ
- VODOVOD PITNÝ
- SILNOPROUD MNOHOHRANN KABELOVÉ TRASY
- VEŘEJNÉ OSVĚTLENÍ/OCHRANN KABELOVÉ TRASY
- TELEFONICA DIÓCHRANN KABELOVÉ TRASY
- OZNAČENÍ TYPU VEŘEJNÉHO OSVĚTLENÍ
- SOBOŇOVÝ VPUSTI
- POŽÁRNÍ NADZEMNÍ HYDRANT
- ZAPÍNACÍ BOD VEŘEJNÉHO A SLAVNOSTI OSVĚTLENÍ

Rekonstrukce Tyršova nám. Hostomice - členění stavebních objektů

Stavební objekty - hlavní		Stavební objekty - dílčí	
Název	Značení - hlavní	Popis	Značení - dílčí
Objekt A	SO.A	Hasičárna	SO.A1
Objekt B	SO.B	Pošta	SO.B1
Objekt C	SO.C	Kostel	SO.C1
Objekt D	SO.D	Tyršovo nám.	SO.D1
Objekt E	SO.E	Zastávka autobusu	SO.E1

Areálové stavební objekty	Z	Stavební objekty - dílčí	
Název	Značení - hlavní	Popis	Značení - dílčí
Demolice	SO.Z1	Demolice / kácení	SO.Z1.01.
Úpravy ploch a veslové objekty	SO.Z2	1. Zpevněné plochy a komunikace dopravní řešení	SO.Z2.01.
		2. Sadové úpravy	SO.Z2.02.
		3. Mobiliář	SO.Z2.03.
		4. Drobná architektura (kašna)	SO.Z2.04.
Kanalizace, vodovod	SO.Z3	1.Přípojky vody	SO.Z3.01.
		2.Veřejný vodovod	SO.Z3.02.
		3.Přípojky kanalizace	SO.Z3.03.
		4.Splašková kanalizace	SO.Z3.04.
		5.Dešťová kanalizace	SO.Z3.05.
		7.Sorpční vpustě	SO.Z3.07.
Elektro silnoproud	SO.Z4	1.NN přípojky	SO.Z4.01.
		2. Venkovní osvětlení	SO.Z4.02.
		3. Přeložky tras NN	SO.Z4.03.
Elektro slaboproud	SO.Z5	1. Přípojky slaboproudu	SO.Z5.01.
		2. Přeložky slaboproudu a schrana SEK	SO.Z5.02.
STL Plynovod	SO.Z6	1. Přípojky STL plynovodu	SO.Z6.01.

REVITALIZACE TYRŠOVA NÁMĚSTÍ V HOSTOMICÍCH
Koordinační situace - 1. etapa
M 1:500

Souřadnicový systém:
S-JTSK
Výškový systém: Bpv

an architekt
sn architekt

INVESTOR:
REVITALIZACE TYRŠOVA NÁMĚSTÍ V HOSTOMICÍCH
- 1. etapa (Tyršova nám.)

STAVEBNÍK:
MĚSTO HOSTOMICE
Tyršovo nám.p.ČP. 247 Hostomice
IČ 00264067, DIČ CZ00264067

ARCHITEKT:
Studio Architektura s.r.o.
Mgr. Jiří Soukup
Chrudimská 1514, 190 00 Praha 9 - Libeň
studio@architektura.cz, tel.:+420 241 761 711

INVENTAR:
Bušíková a partneři, projekční kancelář s.r.o.
Ing. Jana Bušíková
Chrudimská 1514, 190 00 Praha 9 - Libeň
tel.: +420 241 761 711, fax: +420 241 761 710
projekce@busikova.cz, www.busikova.cz

Zeleň:
RNDr. Jana Šiplas
RNDr. Jana Nečasová
Mlýnská 52, 110 00 Praha 1
tel: 224 214 481
E-mail: Jana.Siplas@seznam.cz

FÁZE: Koordinační situace
ČÁST: C.
MĚŘÍTKO STAVBY: 1:500

STAVEBNÍ ČÁST:
Ing. Jiří Soukup
Ing. Jana Bušíková
Ing. Zdeněk Bušík
Ing. Tomáš Kučera
Ing. Aleš Jiří Kopecký

KONTROLOVAL:
Ing. Aleš Jiří Kopecký

DATUM: 03.2014
FORMÁT: 594x841
MĚŘÍTKO: 1:500
FÁZE: DPS
VYKAZLO:
PARÉ:

C.03