


**Legenda podzemních sítí :**

- Projektované podzemní vedení**
- Projektovaná splašková kanalizace
  - Projektovaný výtlačný řad
  - Projektovaný vodovod
  - Projektovaná přípojka NN
  - Projektovaná přípojka vody
- Stávající podzemní vedení**
- Dešťová kanalizace
  - Jednotná kanalizace
  - Jednotná kanalizace ke zrušení
  - Splašková kanalizace
  - Splašková kanalizace ke zrušení
  - Vodovod
  - Vodovod ke zrušení
  - Plynovod středotlak
  - Sádelovací vedení – zaměřený průběh trasy
  - Sádelovací vedení – nezaměřený průběh trasy
  - Kabel NN
  - Vrchní vedení – NN
  - Vrchní vedení – VN (22 kV)
- Hranice pozemků KN**
- Hranice stavenišť**
- Zařízení stavenišť**
- Dočasně zábory ZPF
  - Trvale zábory ZPF
  - Trvale omezení LPF
- Přijezd na staveniště**
- čistírna odpadních vod**
- přijezdová komunikace**
- zpevněné plochy**
- zatravněné plochy**

**Klad mapových listů:**

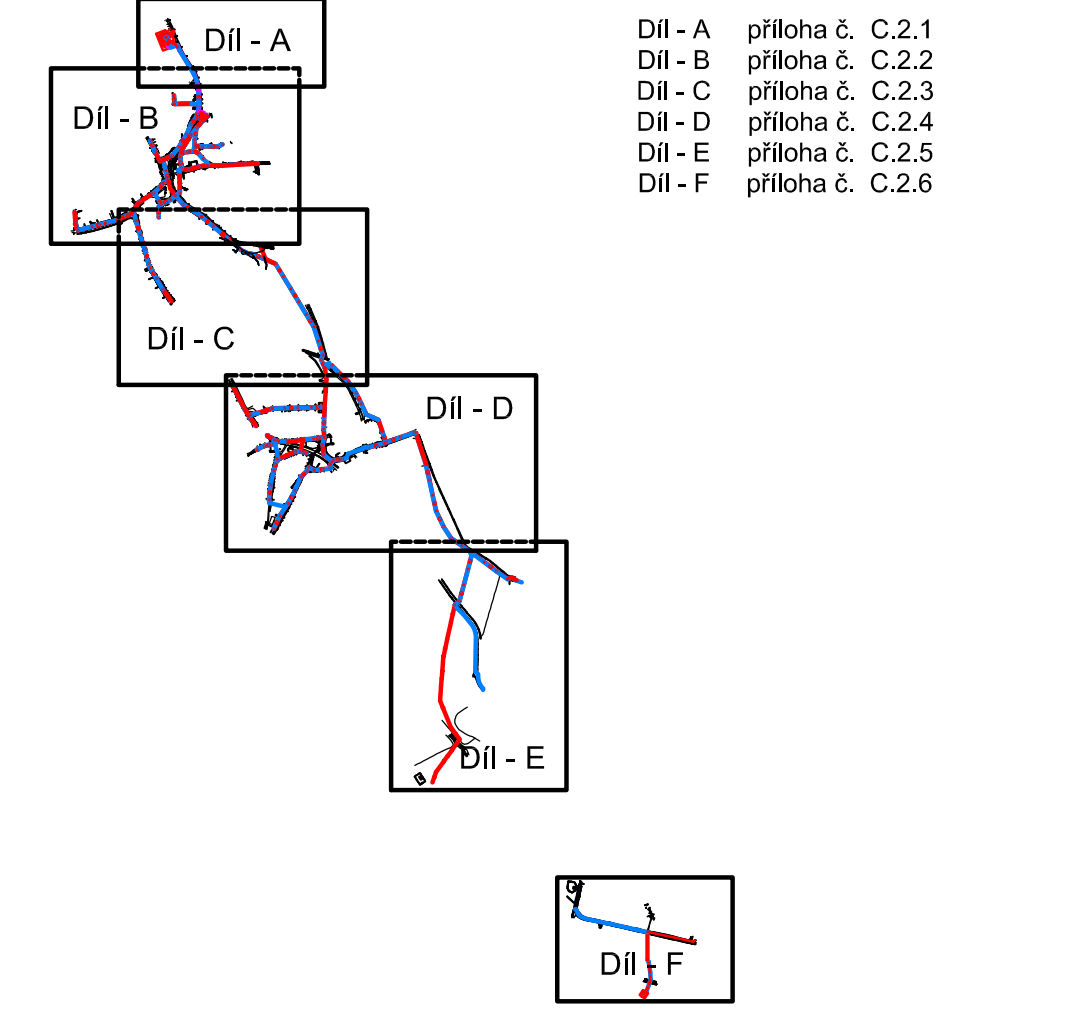

Zákes stávajících podzemních sítí je pouze orientační a neslouží jako výtčovací výkres. Před zahájením stavebních prací, budou st. podzemní síťe výtčeny jejich správci a předány protokolární formou. Trasa projektované kanalizace a vodovodu kříží přípojky stávajících vedení, které jsou v majetku vlastníkú nemovitostí a jejich trasy nebyly zjištny.

|  |  |  |                              |
|--|--|--|------------------------------|
| ZODP. PROJEKTANT                       | ING. VÁCLAV UŘEŠ   | Ing. Václav Uřeš                                     |                              |
| PROJEKTANT                             | ING. VÁCLAV UŘEŠ   | projekt vodohospodářských staveb a inženýrských sítí |                              |
| INVESTOR                               | MĚSTO HOSTOMICE, TYRŠOVO NÁMĚSTÍ čp. 165   | Mariánské lázeň 126, 261 01 Příbram II               | tel.: 318633038 IČ: 40897656 |
| MĚSTO                                  | HOSTOMICE  | OKRES  | BEROUN STŘEDOČESKÝ KRAJ      |
| STAVBA                                 | KANALIZACE A VODOVOD HOSTOMICE – BEZDĚDICE – RADOUŠ, ZRUŠENÍ ČOV HOSTOMICE A NOVÁ ČOV RADOUŠ |  | DATUM 05-06/2014             |
| C. SITUAČNÍ VÝKRESY                    |  |  | STUPEŇ P.P.S.                |
| CELKOVÝ SITUAČNÍ VÝKRES STAVBY - DÍL C |  |  | ZAKÁZKOVÉ ČÍSLO 14/2014      |
|  |  |  | FORMÁT 10 A4                 |
|  |  |  | MĚŘÍTKO 1:1000               |
|  |  |  | ČÍSLO VÝKRESU C.2.3          |