


Legenda podzemních sítí :

- Projektované podzemní vedení**
- Projektované sploškové kanalizace
 - Projektovaný výtlačný řád
 - Projektovaný vodovod
 - Projektovaná přípojka NN
 - Projektovaná přípojka vody
- Stávající podzemní vedení**
- Dešťová kanalizace
 - Jednotná kanalizace
 - Jednotná kanalizace ke zrušení
 - Splošková kanalizace
 - Splošková kanalizace ke zrušení
 - Vodovod
 - Vodovod ke zrušení
 - Plynovod středotlak
 - Sádelovací vedení - zaměřený průběh trasy
 - Sádelovací vedení - nezaměřený průběh trasy
 - Kabel NN
 - Kabel VN
 - Vrchní vedení - NN
 - Vrchní vedení - VN (22 kV)
- Hranice pozemků KN**
- Hranice stavenišť**
- Zařízení stavenišť**
- Dočasně zóny ZPF**
- Trvale zóny ZPF**
- Trvale omezení LPF**
- Přjezd na staveniště**
- čistírna odpadních vod**
- přijezdová komunikace**
- zpevněné plochy**
- zatravněné plochy**

Klad mapových listů:

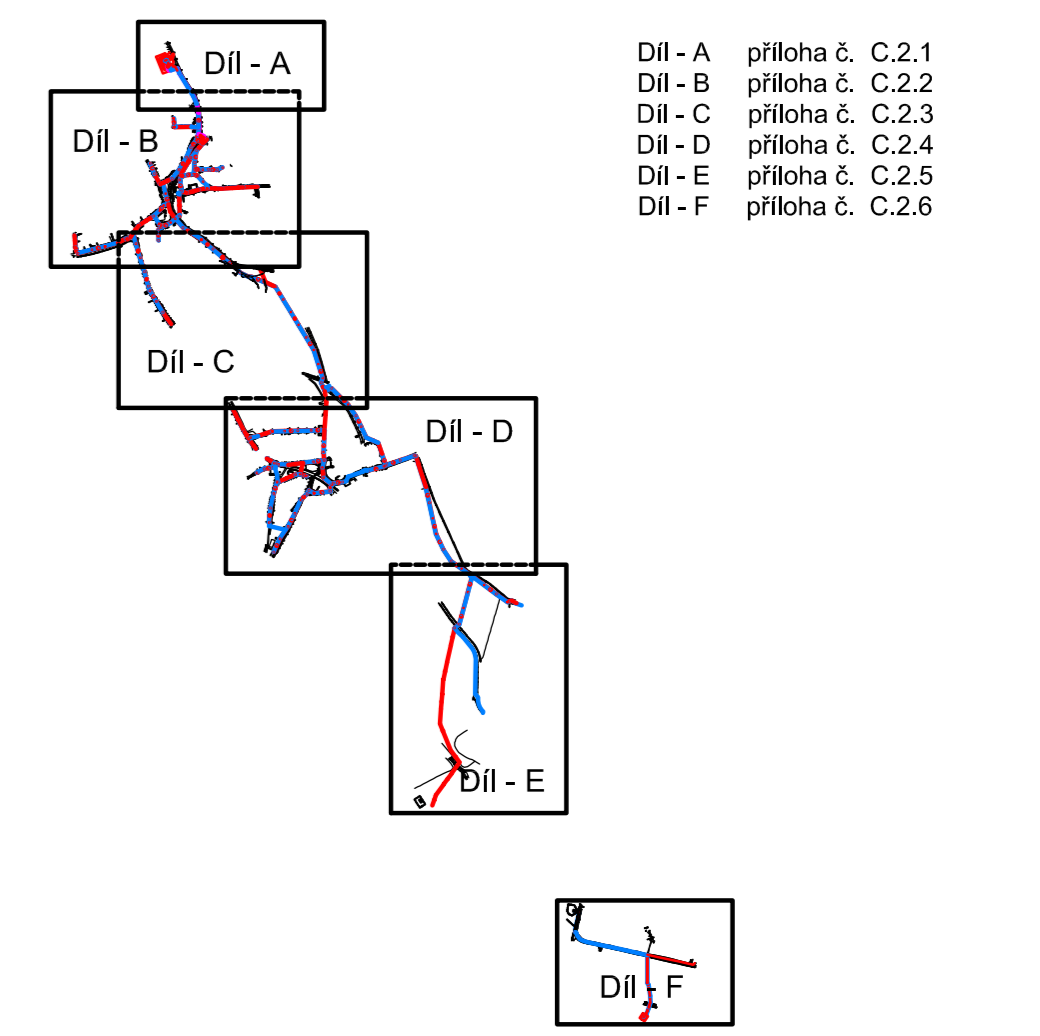

Zákes stávajících podzemních sítí je pouze orientační a neslouží jako výtčovací výkres. Před zahájením stavebních prací, budou st. podzemní sítě výtčeny jejich správci a předány protokolární formou. Trasa projektované kanalizace a vodovodu kříží přípojky stávajících vedení, které jsou v majetku vlastníků nemovitostí a jejich trasy nebyly zjištěny.

ZODP. PROJEKTANT	ING. VÁCLAV UŘEŠ	Ing. Václav Uřeš
PROJEKTANT	ING. VÁCLAV UŘEŠ	projekty vodohospodářských staveb a inženýrských sítí
INVESTOR	MĚSTO HOSTOMICE, TYRŠOVO NÁMĚSTÍ čp. 165	Moravánské náměstí 126, 261 01 Příbram II tel.: 318633038 IČ: 40897656
MĚSTO HOSTOMICE	OKRES BEROUN	STŘEDOČESKÝ KRAJ
STAVBA	KANALIZACE A VODOVOD HOSTOMICE – BEZDĚDICE – RADOUŠ, ZRUŠENÍ ČOV HOSTOMICE A NOVÁ ČOV RADOUŠ	DATUM 05-06/2014 STUPEŇ P.P.S. ZAKÁZKOVÉ ČÍSLO 14/2014
C. SITUAČNÍ VÝKRESY		FORMÁT 10 A4 MĚŘÍTKO 1:1000
CELKOVÝ SITUAČNÍ VÝKRES STAVBY - DÍL B		ČÍSLO VÝKRESU C.2.2